


VERKAVELINGSVOORSTEL

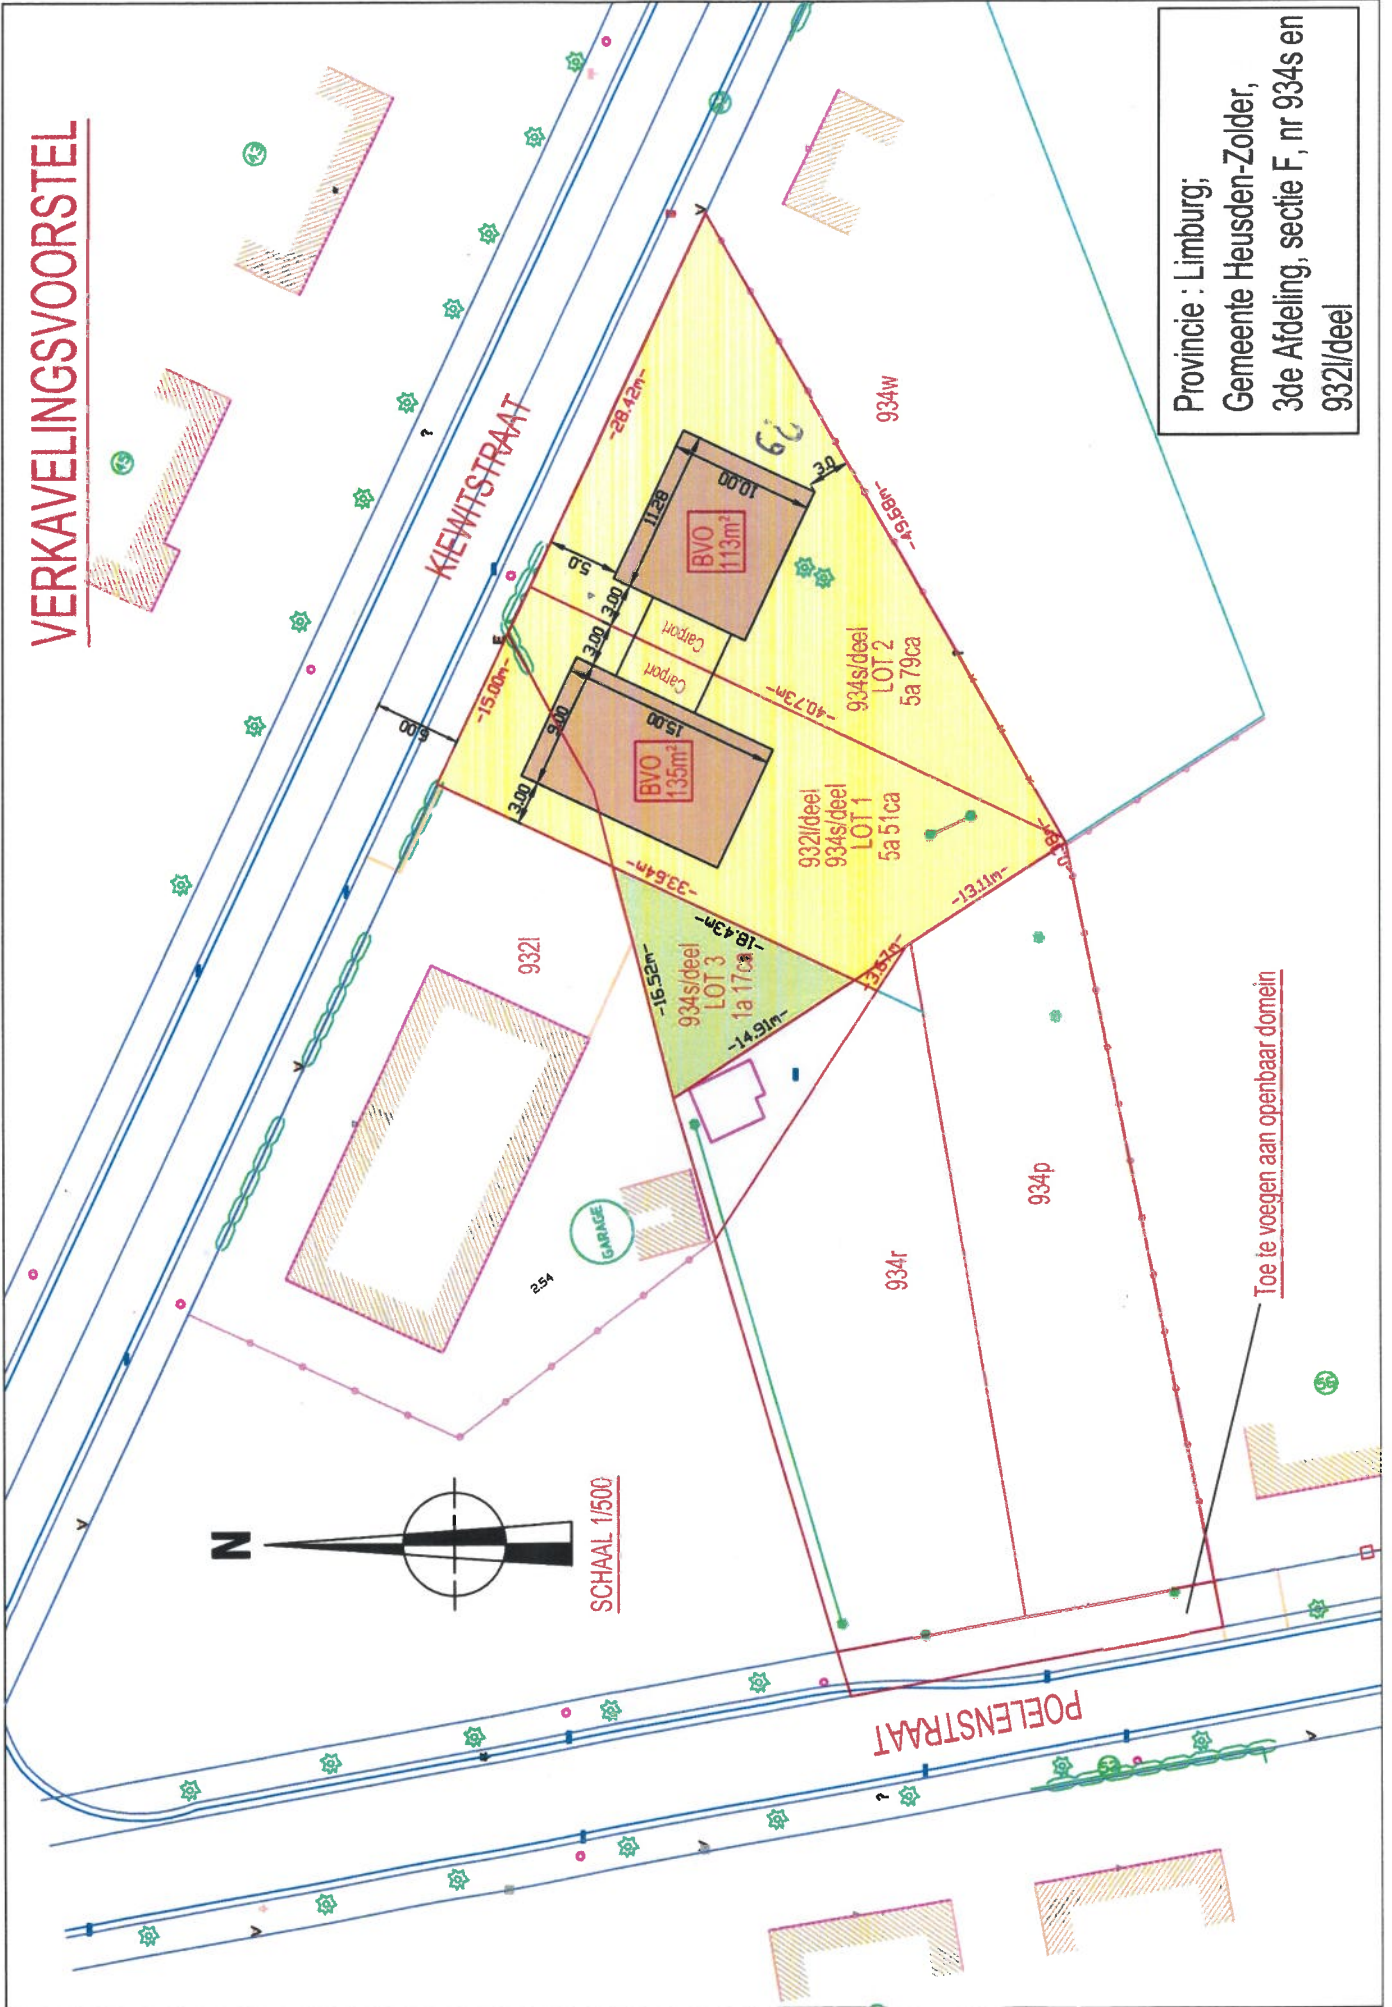

Provincie : Limburg;
Gemeente Heusden-Zolder,
3de Afdeling, sectie F, nr 934s en
932//deel