


Gemeente Zonhoven afdeling 2 Sectie D

nrs 130S33 en 130R27: kadastraal eigendom Vandecaüter M.

OPMETINGS- en VERKAVELINGSPLAN

Schaal : 1/200

Voorlopig plan

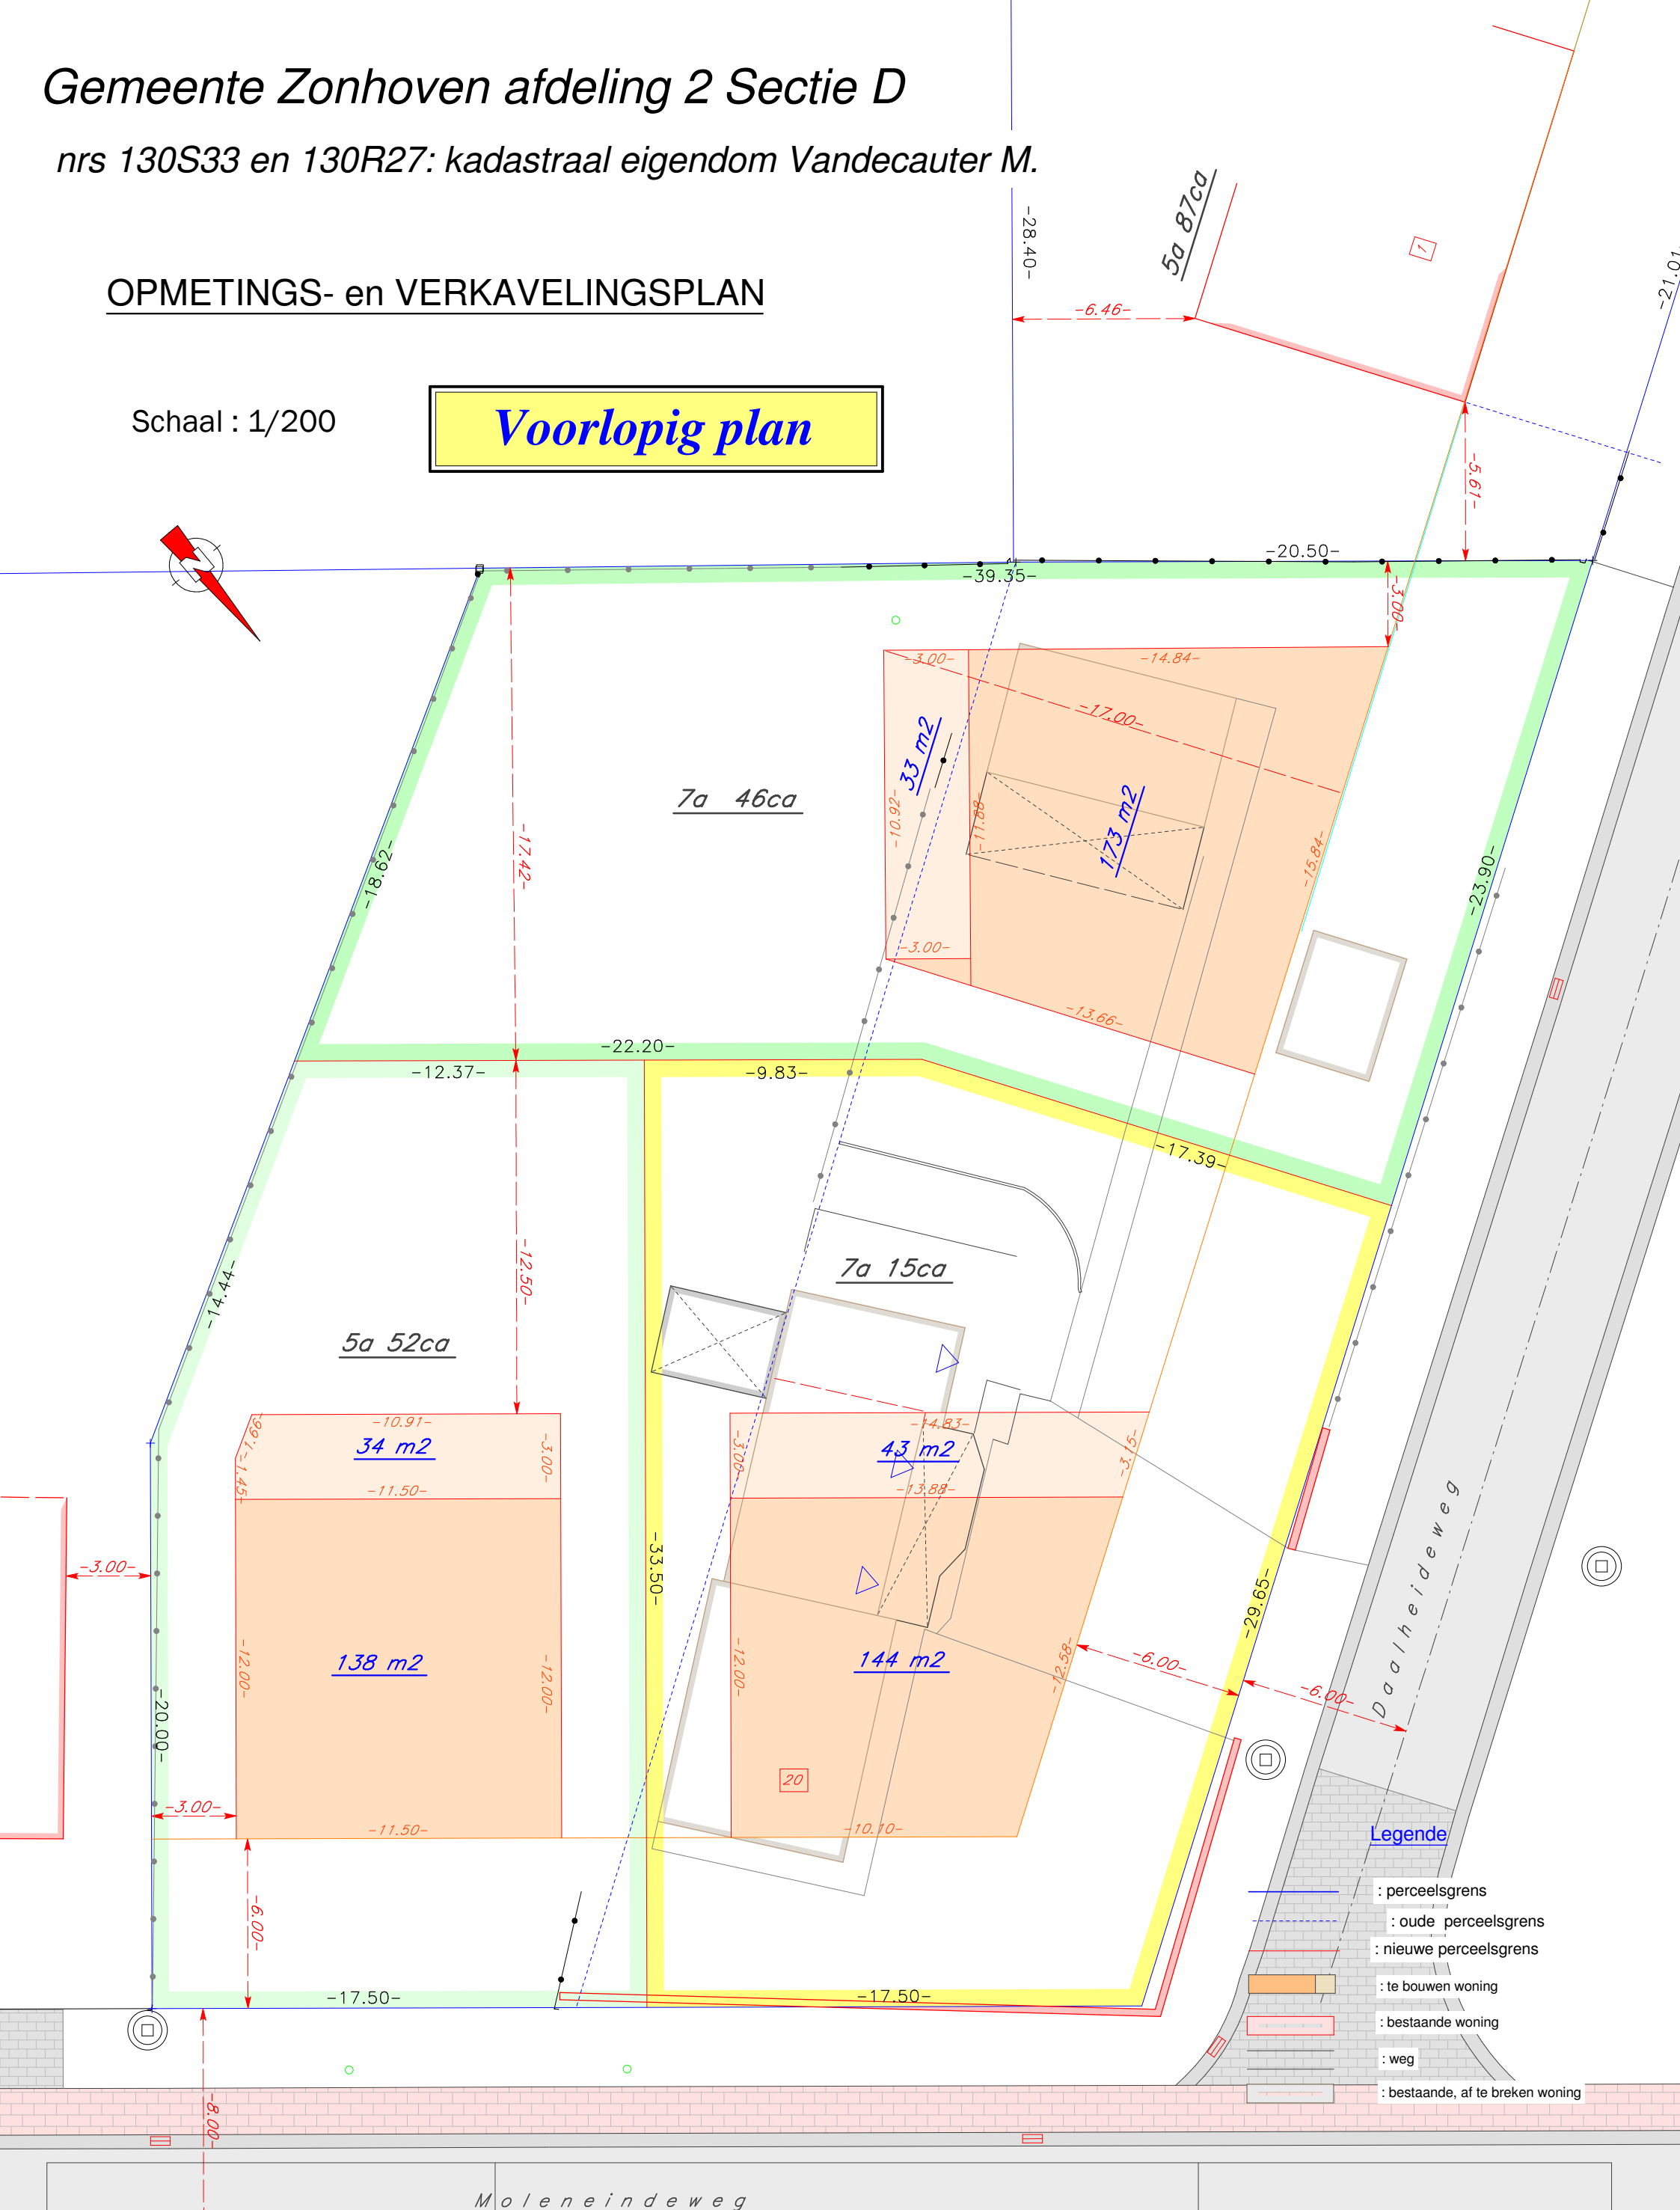

Legende

- : perceelsgrens
- : oude perceelsgrens
- : nieuwe perceelsgrens
- : te bouwen woning
- : bestaande woning
- : weg
- : bestaande, af te breken woning

Moleneindeweg

Ik waarborg enkel door mij eigenhandig ondertekende plannen.
Dit plan met zijn gegevens is eigendom van de opsteller.
Copieren en overnemen van gegevens zonder zijn toestemming is verboden.
Dit plan mag niet gevoegd worden bij de verkoopsakten.
Na het verkrijgen van de vergunning zal een afpalingsplan worden opgesteld overeenkomstig de vergunning.
Het afpalingsplan zal voorzien zijn van de juiste grensmaten, de coördinaten en de oppervlakten.